



PLANTA DEL CADENAMIENTO
0+000 AL 0+440





SIN CONSTRUCCION
CAL BERTRAN

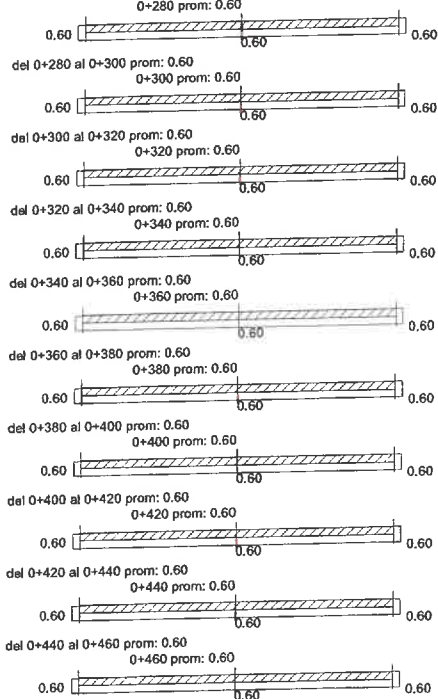

secciones de corte

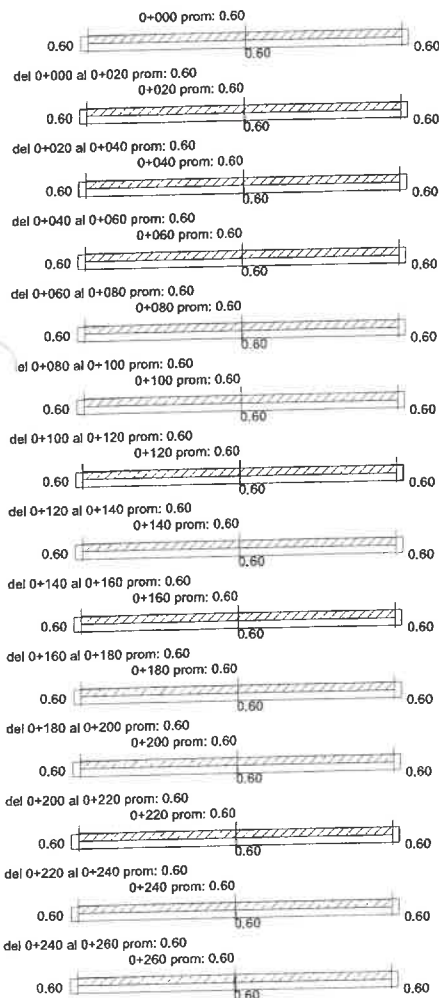

secciones de Base

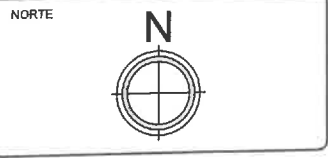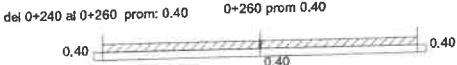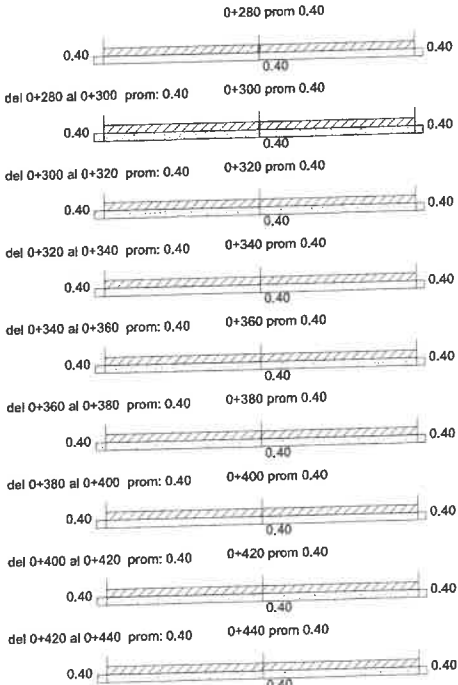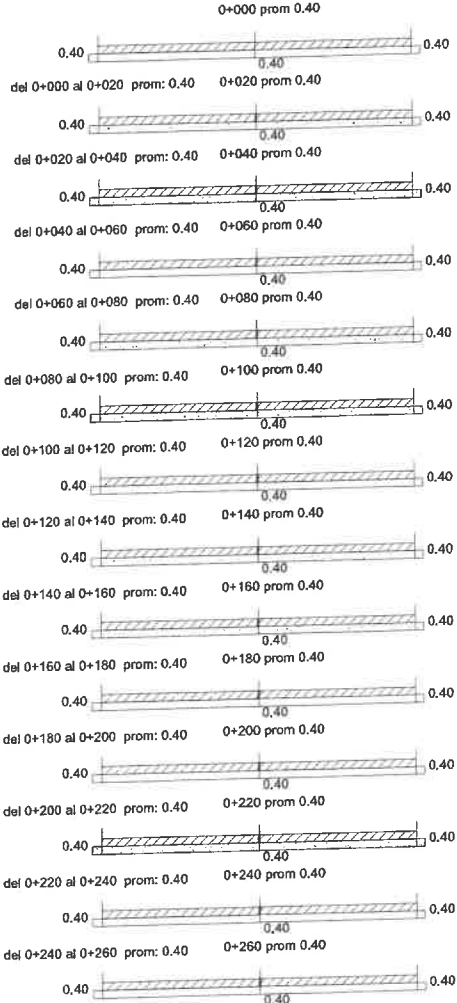

CONSTRUCCION DE PAVIMENTACION HIDRULICA
LIBRAMIENTO GONZALEZ CAMARENA, MUNICIPIO DE ATOTONILCO DE TULA, HGO.
ANCHO DE PAVIMENTO VARIABLE
PAVIMENTO DE CONCRETO HIDRAULICO PREMEZCLADO MR-45 DE 25 CM.

0.250
0.400 Base con material Tepetate
0.200 Compactacion Terreno Natural
Ancho de Base Variable



SIMBOLOGIA Y/O NOMENCLATURA

- INDICA LINEA DE EJE
- INDICA MURO EXISTENTE
- INDICA ACCESO PRINCIPAL
- INDICA AREA CONSTRUIDA
- INDICA PASILLO
- INDICA BASE DE MESAS
- INDICA NIVEL DE PISO

CROQUIS DE LOCALIZACION



NORTE



CUADRO DE DATOS:

NIVEL	ESTADO ACTUAL	OBRA NUEVA	AMPLIACION	REMODELACION	DEMOLICION
1		22.50 M.			
TOTAL		22.50 M.			

UBICACION:

Propietario: MUNICIPIO DE ATOTONILCO DE TULA HGO.

Proyecto: REHABILITACION DE PAVIMENTO CON CONCRETO HIDRAULICO MR 45 DE 25 CM DE ESPESOR DEL LIBRAMIENTO DE ATOTONILCO DE TULA, HGO.

Ubicacion de la Obra: LIBRAMIENTO GONZALEZ CAMARENA ATOTONILCO DE TULA HGO. Fecha: FEBRERO 2025

Datos del Director de Obras Publicas: ING. ARQ. IRVING ALBERTO CRUZ RODRIGUEZ

Nombre: ING. JOSE ROGELIO MENDOZA RIVAS

Datos del Dibujante: ING. JOSE ROGELIO MENDOZA RIVAS

Nombre: ING. JOSE ROGELIO MENDOZA RIVAS

Escala Grafica: 1:100 Escala del Plano: 1:100

ESPECIFICACIONES

CONSTRUCCION PAVIMENTACION HIDRAULICA CON CONCRETO MR-45 DE 25 CM DE ESPESOR CON TRABAJOS PRELIMINARES DE EXCAVACION DE CARPETA ASFALTICA, CORTES EN CAJA, CONFORMACION DE BASE CON MATERIAL GRAVA CONTROLADA 40 DE ESPESOR CON PRUEBAS DE LABORATORIO

- CONCRETO ASFALTICO
- TERRENO NATURAL
- RELLENO CON TEPETATE
- TUBO DE PISO

Simbologia:

Tipo de Construcción: REMODELACION

Nombre de Plano: ARQUITECTONICO

Número de Plano: PRO - 1

Clave de Plano:


Espacio para uso exclusivo de la Direccion






Espacio para otras firmas / sellos

CONSTRUCCION DE PAVIMENTACION HIDRULICA
LIBRAMIENTO, MUNICIPIO DE ATOTONILCO DE TULA, HGO.


ANCHO DE PAVIMENTO VARIABLE
PAVIMENTO DE CONCRETO HIDRÁULICO PREMEZCLADO MR-45 DE 25 CM.

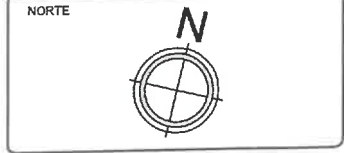


PLANTA DEL CADENAMIENTO
0+440 AL 0+840

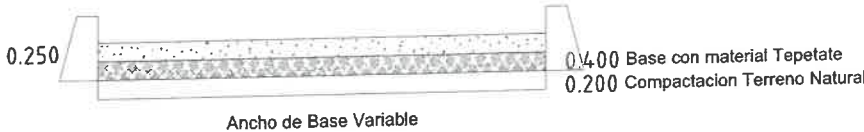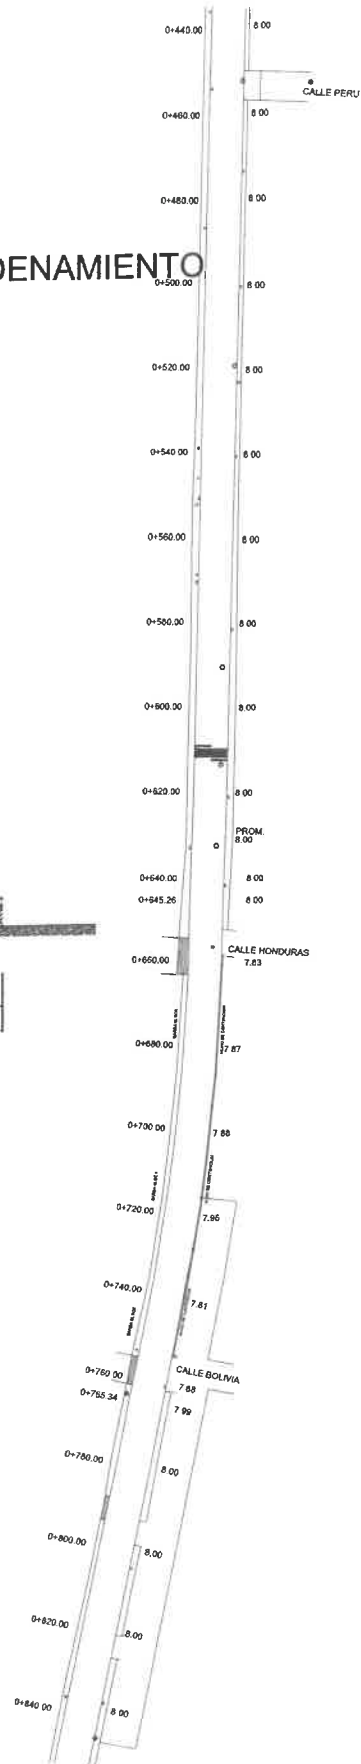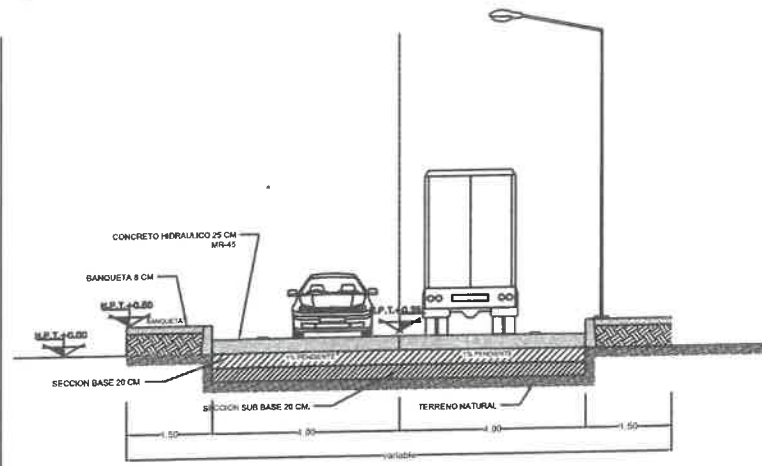

secciones de corte

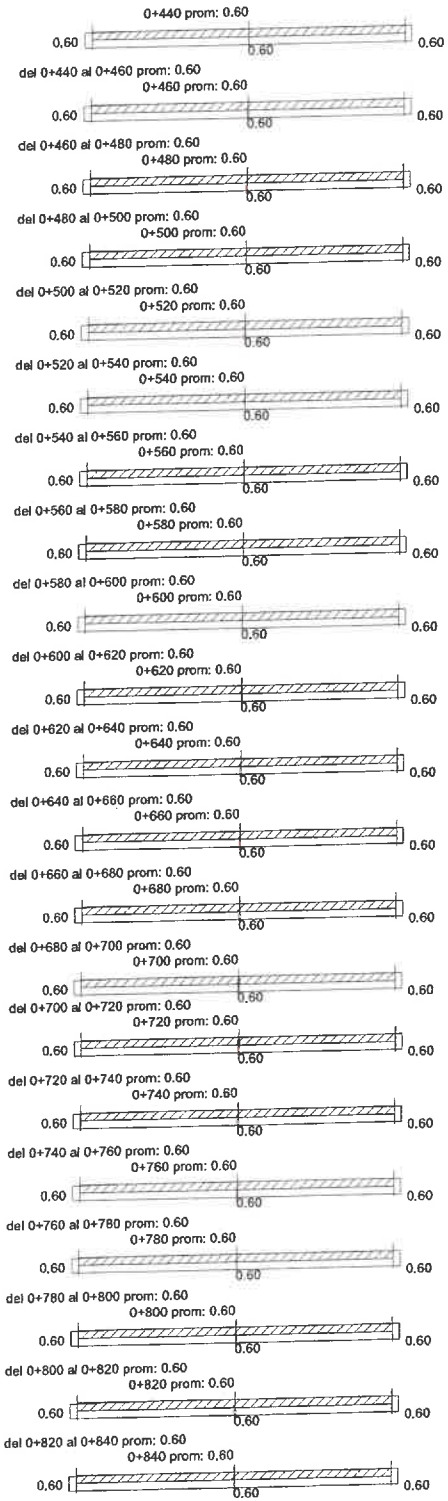

secciones de BASE

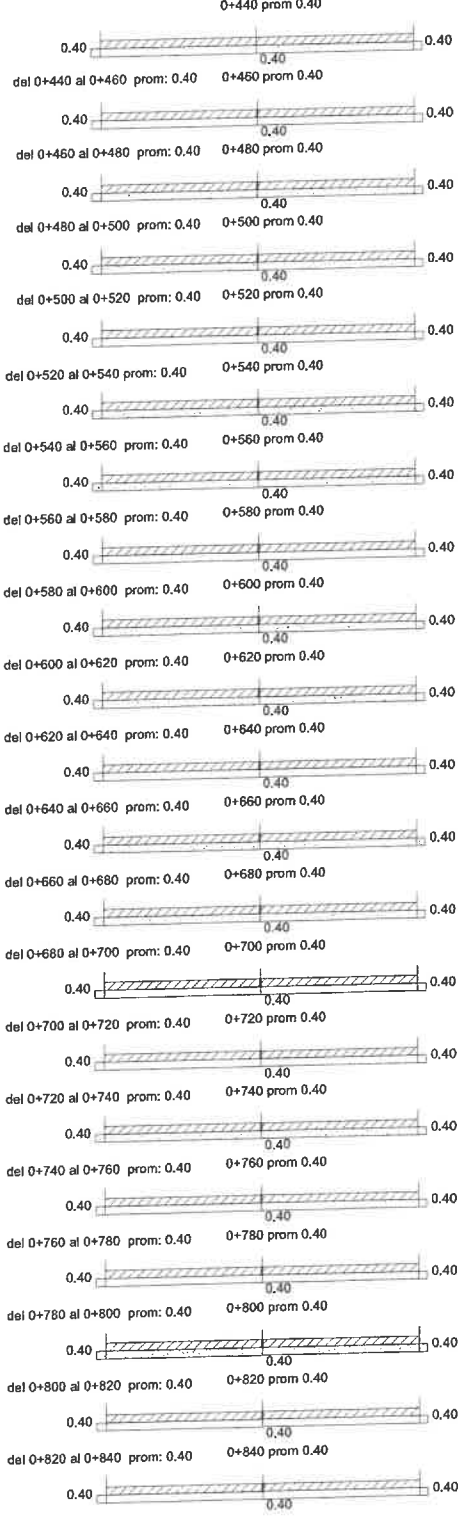

SIMBOLOGÍA Y/O NOMENCLATURA

- INDICA LINEA DE EJE
- INDICA MURO EXISTENTE
- INDICA ACCESO PRINCIPAL
- INDICA ÁREA CONSTRUIDA
- INDICA PASILLO
- INDICA BASE DE MESAS
- INDICA NIVEL DE PISO

CROQUIS DE LOCALIZACIÓN

UBICACION:

CUADRO DE DATOS:

NIVEL	ESTADO ACTUAL	OBRA NUEVA	AMPLIACIÓN	REMOZACIÓN	DEVOLUCIÓN
		22.50 M.			
TOTAL		22.50 M.			

Propietario:
MUNICIPIO DE ATOTONILCO DE TULA HGO.

Proyecto:
REHABILITACION DE PAVIMENTO CON CONCRETO HIDRAULICO MR 45 DE 25 CM DE ESPESOR DEL LIBRAMIENTO DE ATOTONILCO DE TULA, HGO.

Ubicación de la Obra:
LIBRAMIENTO GONZALEZ CAMARENA ATOTONILCO DE TULA HGO.

Fecha:
FEBRERO 2026

Datos del Director de Obras Públicas:
ING. ARQ. IRVING ALBERTO CRUZ RODRIGUEZ

Nombre:
ING. JOSE ROGELIO MENDOZA RIVAS

ESPECIFICACIONES

CONSTRUCCION PAVIMENTACION HIDRAULICA CON CONCRETO MR-45 DE 25 CM DE ESPESOR CON TRABAJOS PRELIMINARES DE EXCAVACION DE CARPETA ASFALTICA, CORTES EN CALA, CONFORMACION DE BASE CON MATERIAL GRAVA CONTROLADA 40 DE ESPESOR CON PRUEBAS DE LABORATORIO

Simbología:

- CONCRETO ASFALTICO
- TERRENO NATURAL
- RELLENO CON REPETATE
- TUBO DE PAB

Tipo de Construcción:
CONSTRUCCION

Nombre de Plano:
ARQUITECTONICO

Número de Plano:
PRO - 2

Clave de Plano:




Espacio para otras firmas / sellos




PLANTA DEL CADENAMIENTO
0+840 AL 1+200

CONSTRUCCION DE PAVIMENTACION HIDRULICA
LIBRAMIENTO GONZALEZ CAMARENA, MUNICIPIO DE ATOTONILCO DE TULA, HGO.


ANCHO DE PAVIMENTO VARIABLE
PAVIMENTO DE CONCRETO HIDRAULICO PREMEZCLADO MR-45 DE 25 CM.

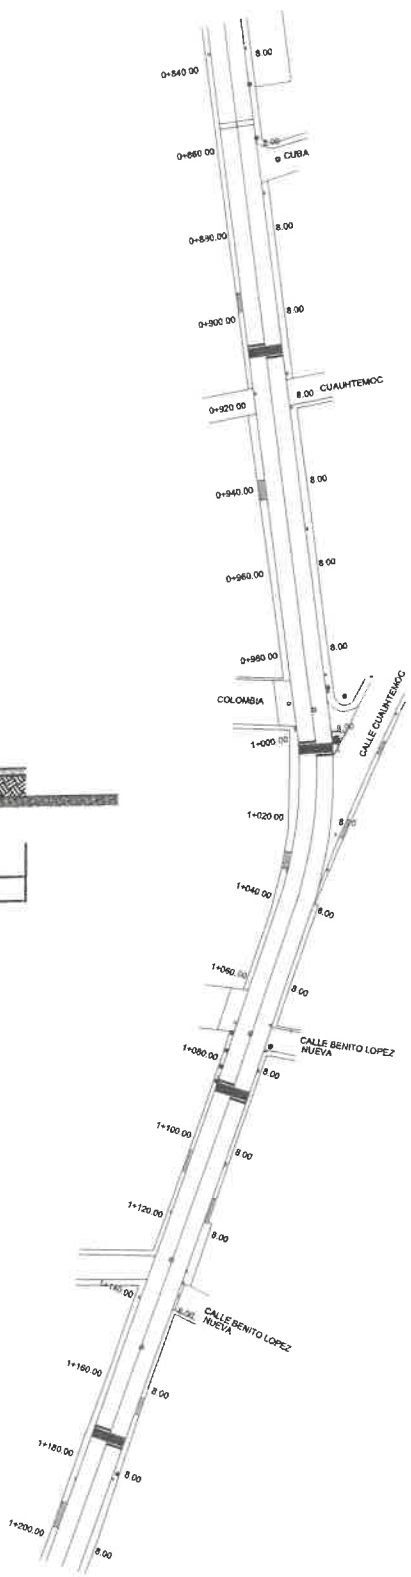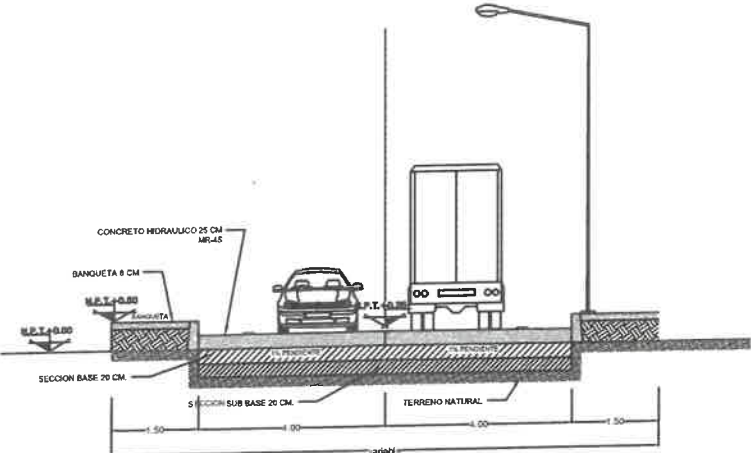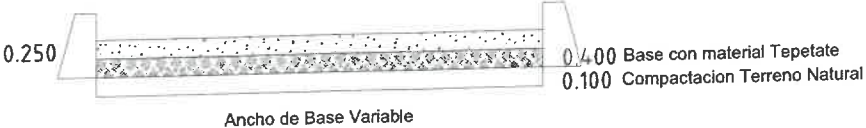

secciones de corte

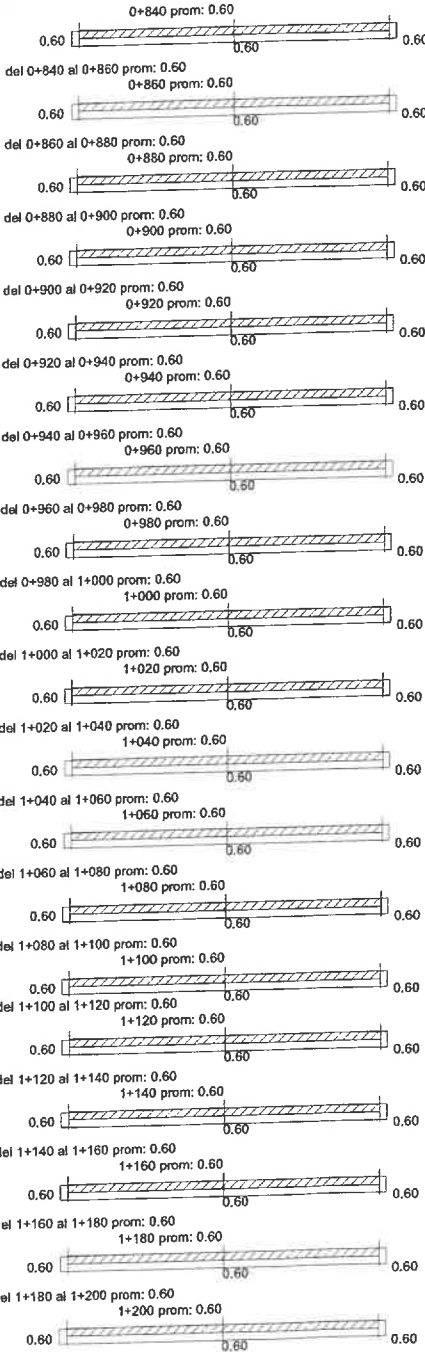

secciones de BASE

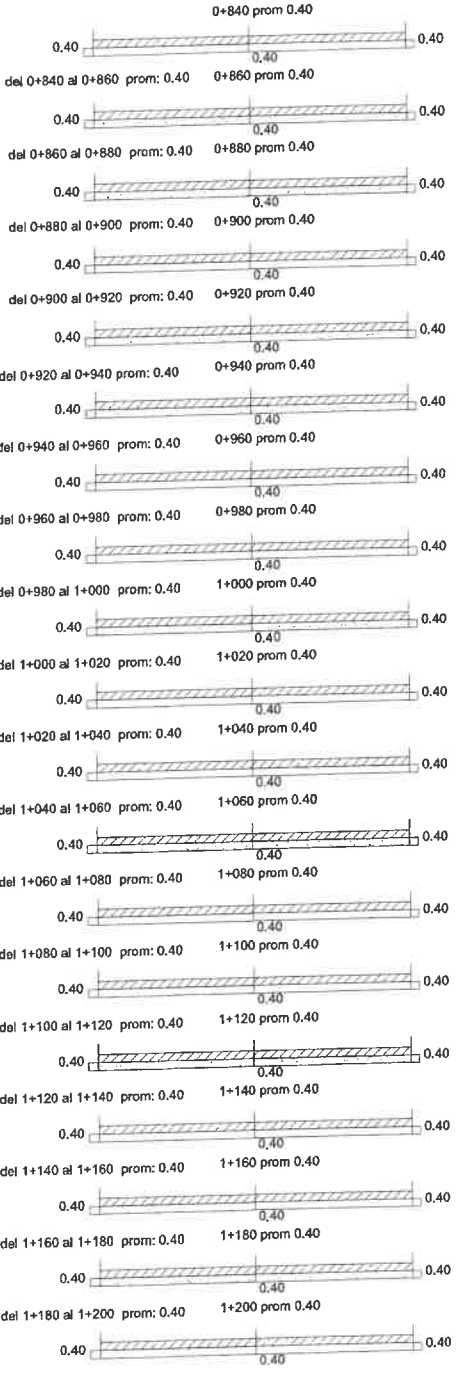

SIMBOLOGIA Y/O NOMENCLATURA

- INDICA LINEA DE EJE
- INDICA MURO EXISTENTE
- INDICA ACCESO PRINCIPAL
- INDICA AREA CONSTRUIDA
- INDICA PASILLO
- INDICA BASE DE MESAS
- INDICA NIVEL DE PISO

CROQUIS DE LOCALIZACION

CUADRO DE DATOS:				
NIVEL	ESTADO ACTUAL	OBRA NUEVA	AMPLIACION	REMODELACION
1		23.60 ML		
TOTAL		23.60 ML		

Propietario:
MUNICIPIO DE ATOTONILCO DE TULA HGO.

Proyecto:
REHABILITACION DE PAVIMENTO CON CONCRETO HIDRAULICO MR 45 DE 25 CM DE ESPESOR DEL LIBRAMIENTO DE ATOTONILCO DE TULA, HGO.

Ubicación de la Obra:
LIBRAMIENTO GONZALEZ CAMARENA ATOTONILCO DE TULA HGO.

Fecha:
FEBRERO 2026

Datos del Director de Obras Públicas:
ING. ARQ. IRVING ALBERTO CRUZ RODRIGUEZ

Nombre:
ING. JOSE ROGELIO MENDOZA RIVAS

Nombre:
ING. JOSE ROGELIO MENDOZA RIVAS

Escala Gráfica:
1:100

Escala del Plano:
1:100

ESPECIFICACIONES

CONSTRUCCION PAVIMENTACION HIDRAULICA CON CONCRETO MR-45 DE 25 CM DE ESPESOR CON TRABAJOS PRELIMINARES DE EXCAVACION DE CARPETA ASFALTICA, CORTES EN CALZADA, CONFORMACION DE BASE CON MATERIAL GRAVA CONTROLADA 40 DE ESPESOR CON PRUEBAS DE LABORATORIO

Simbología:

- CONCRETO ASFALTICO
- TERRENO NATURAL
- RELLENO CON TEPETATE
- TUPO DE PISO

Tipo de Construcción:
CONSTRUCCION

Nombre de Plano:
ARQUITECTONICO



Número de Plano:
PRO - 3

Clave de Plano:

Espacio para uso exclusivo de la Dirección

Espacio para otras firmas / sellos

GUARNICIONES Y BANQUETAS

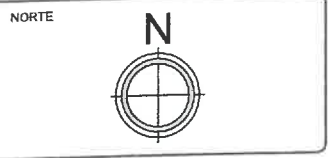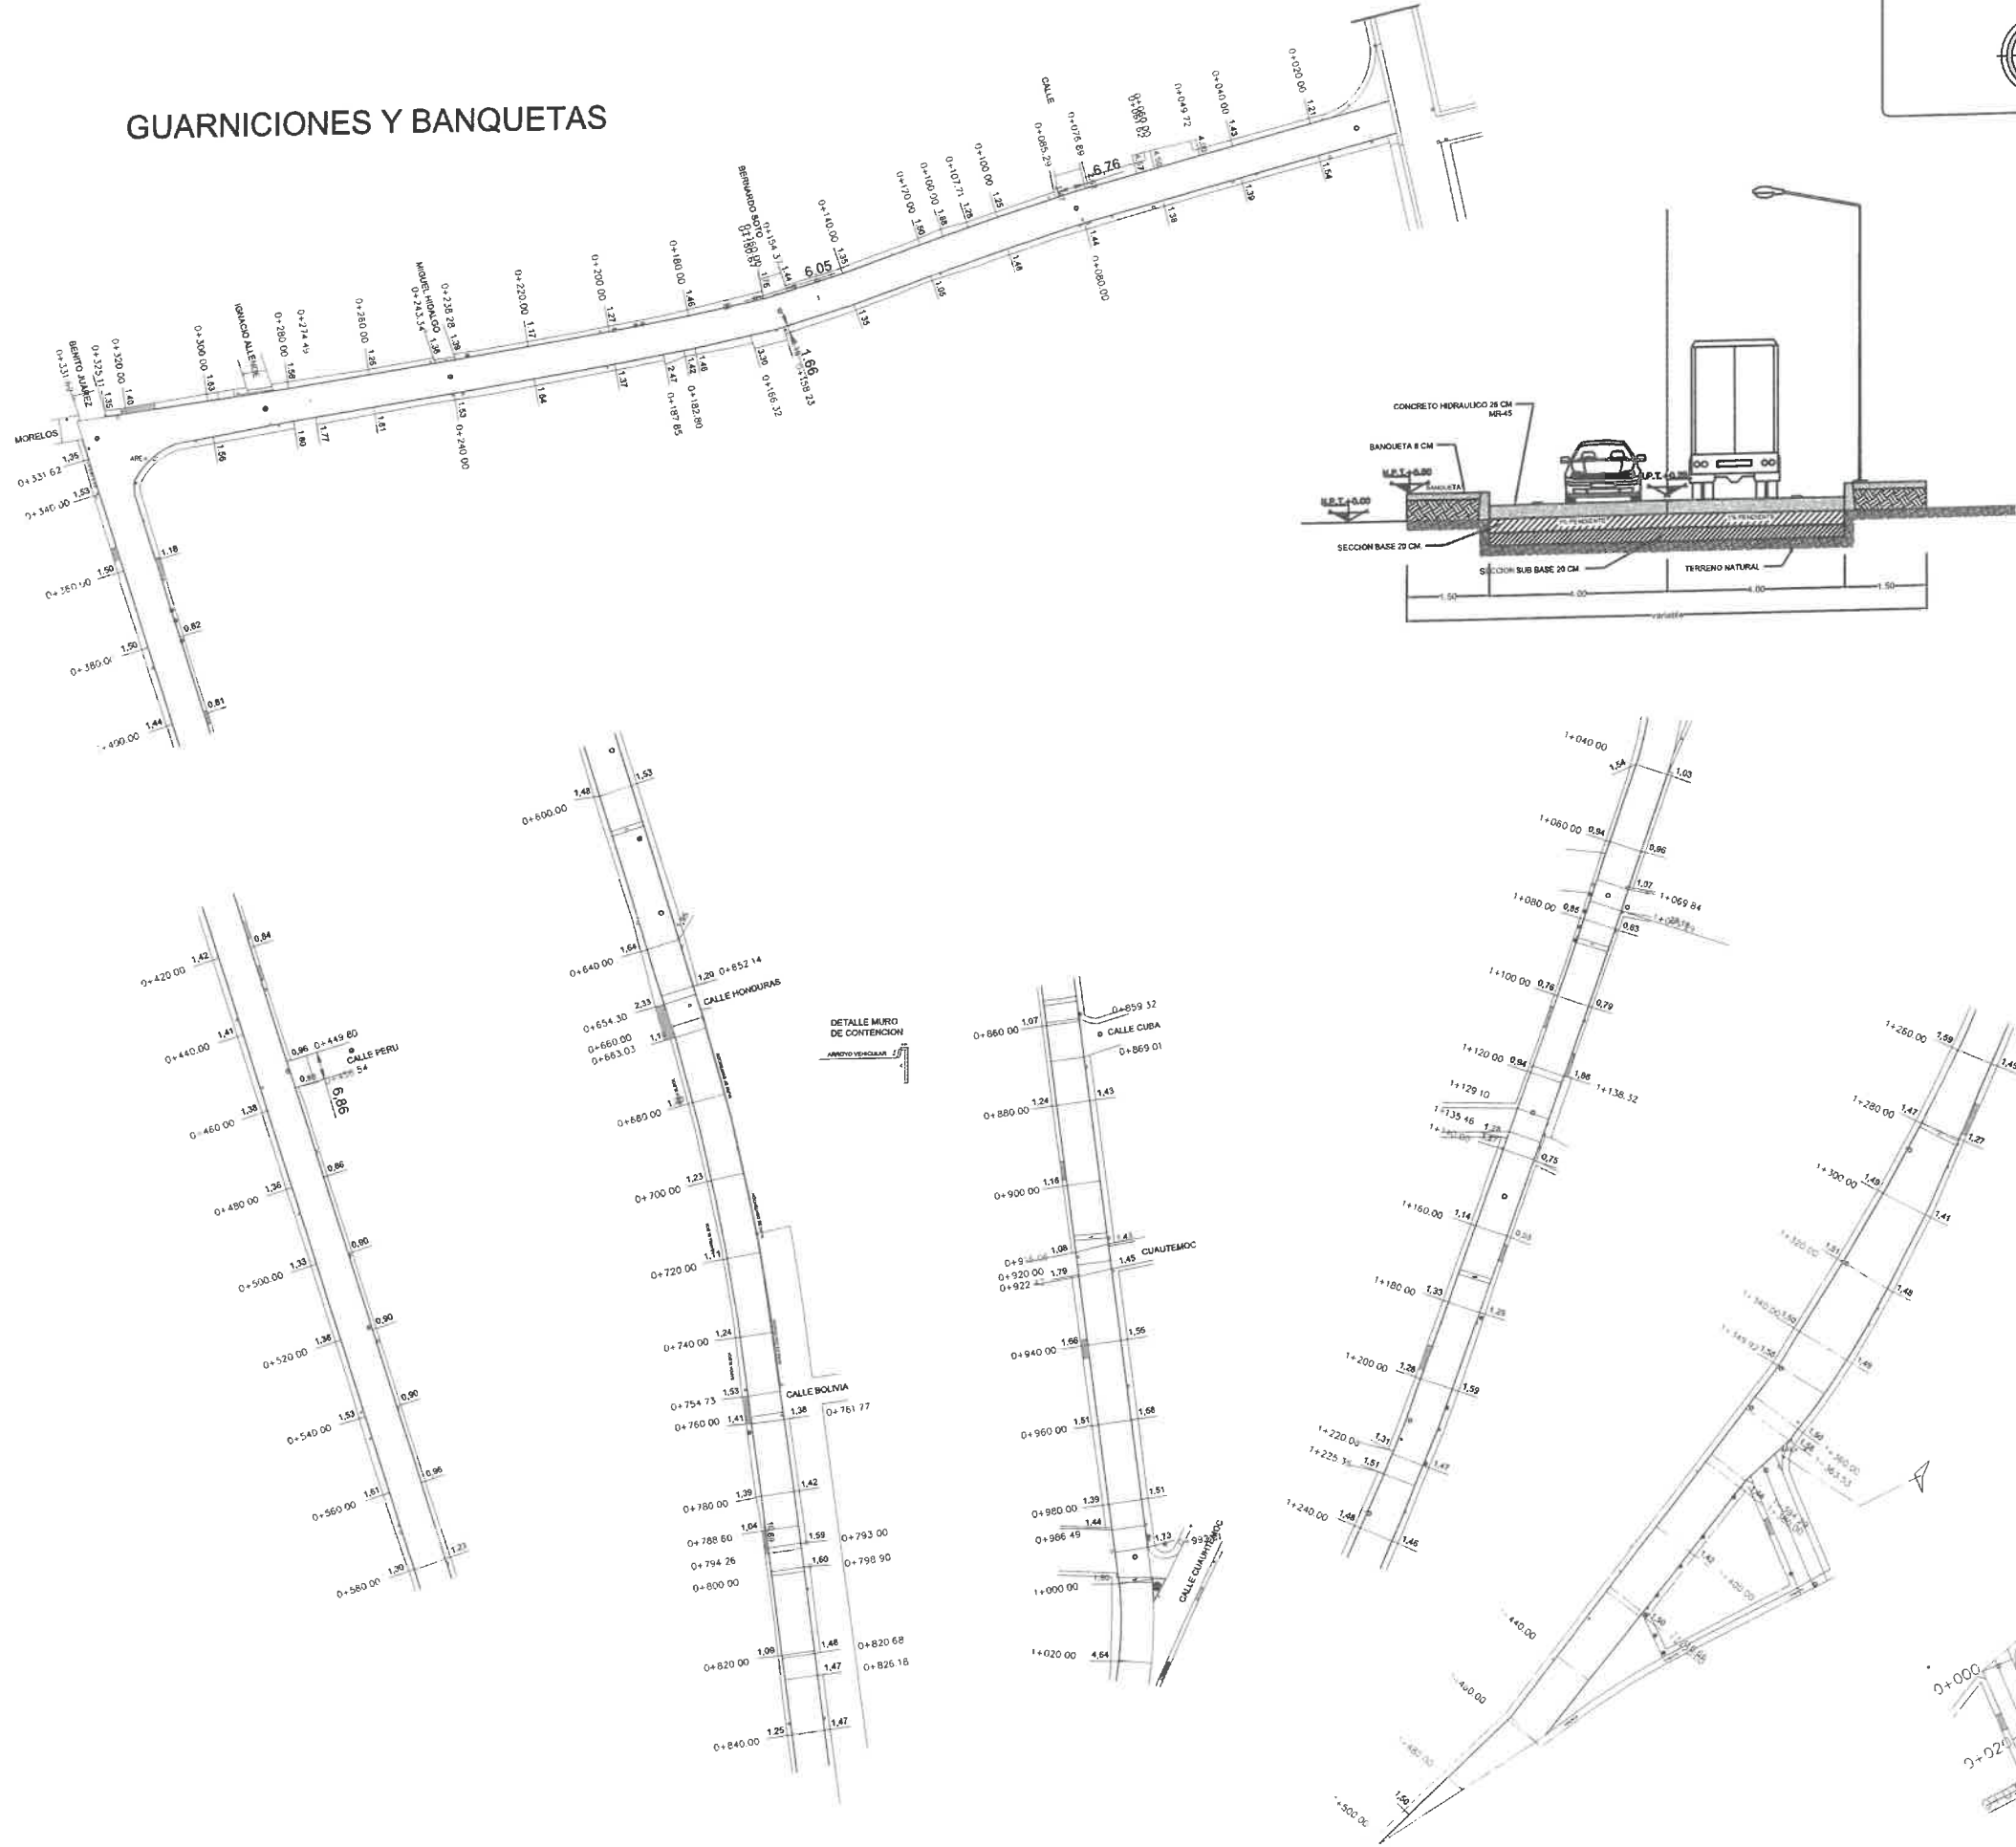

SIMBOLOGÍA Y/O NOMENCLATURA

- INDICA LÍNEA DE EJE
- INDICA MURO EXISTENTE
- INDICA ACCESO PRINCIPAL
- INDICA ÁREA CONSTRUIDA
- INDICA PASILLO
- INDICA BASE DE MESAS
- INDICA NIVEL DE PISO

CROQUIS DE LOCALIZACIÓN



CUADRO DE DATOS:					
NIVEL	ESTADO ACTUAL	OBRA NUEVA	AMPLIACIÓN	REMODELACIÓN	DEMOLICIÓN
1		23.80 ML			
TOTAL		23.80 ML			

UBICACION:

Propietario: MUNICIPIO DE ATOTONILCO DE TULA HGO.

Proyecto: REHABILITACIÓN DE PAVIMENTO CON CONCRETO HIDRAULICO MR 45 DE 25 CM DE ESPESOR DEL LIBRAMIENTO DE ATOTONILCO DE TULA, HGO.

Ubicación de la Obra: LIBRAMIENTO GONZALEZ CAMARENA ATOTONILCO DE TULA HGO. Fecha: FEBRERO 2026

Datos del Director de Obras Públicas: ING. ARQ. IRVING ALBERTO CRUZ RODRIGUEZ

Nombre: ING. JOSE ROGELIO MENDOZA RIVAS

Nombre: ESCALA GRÁFICA: 1:100 ESCALA DEL PLANO: 1:100

ESPECIFICACIONES: GUARNICIONES SECCION 15*20*40 CM Y BANQUETAS 10 CM DE ESPESOR DE CONCRETO PREMEZCLADO C10*155 KG/CM2. DEMOLICIÓN DE CONCRETO SIMPLE, ADARBEOS DE MATERIALES PRODUCTO DE EXCAVACIONES Y DEMOLICIONES, RELLENO COMPACTADO CON BALASTA DE MATERIAL INERTE DE LA REGION SCREEN

Simbología: CONCRETO ASFALTICO, TERRENO NATURAL, RELLENO CON TERRETE, TUBO DE PISO

Tipo de Construcción: REMODELACIÓN

Nombre de Plano: ARQUITECTONICO



Número de Plano: BAN - 1

Clave de Plano:

Espacio para uso exclusivo de la Dirección



Espacio para otras firmas / sellos

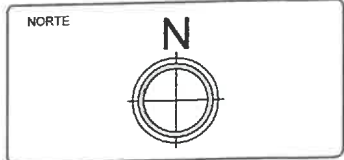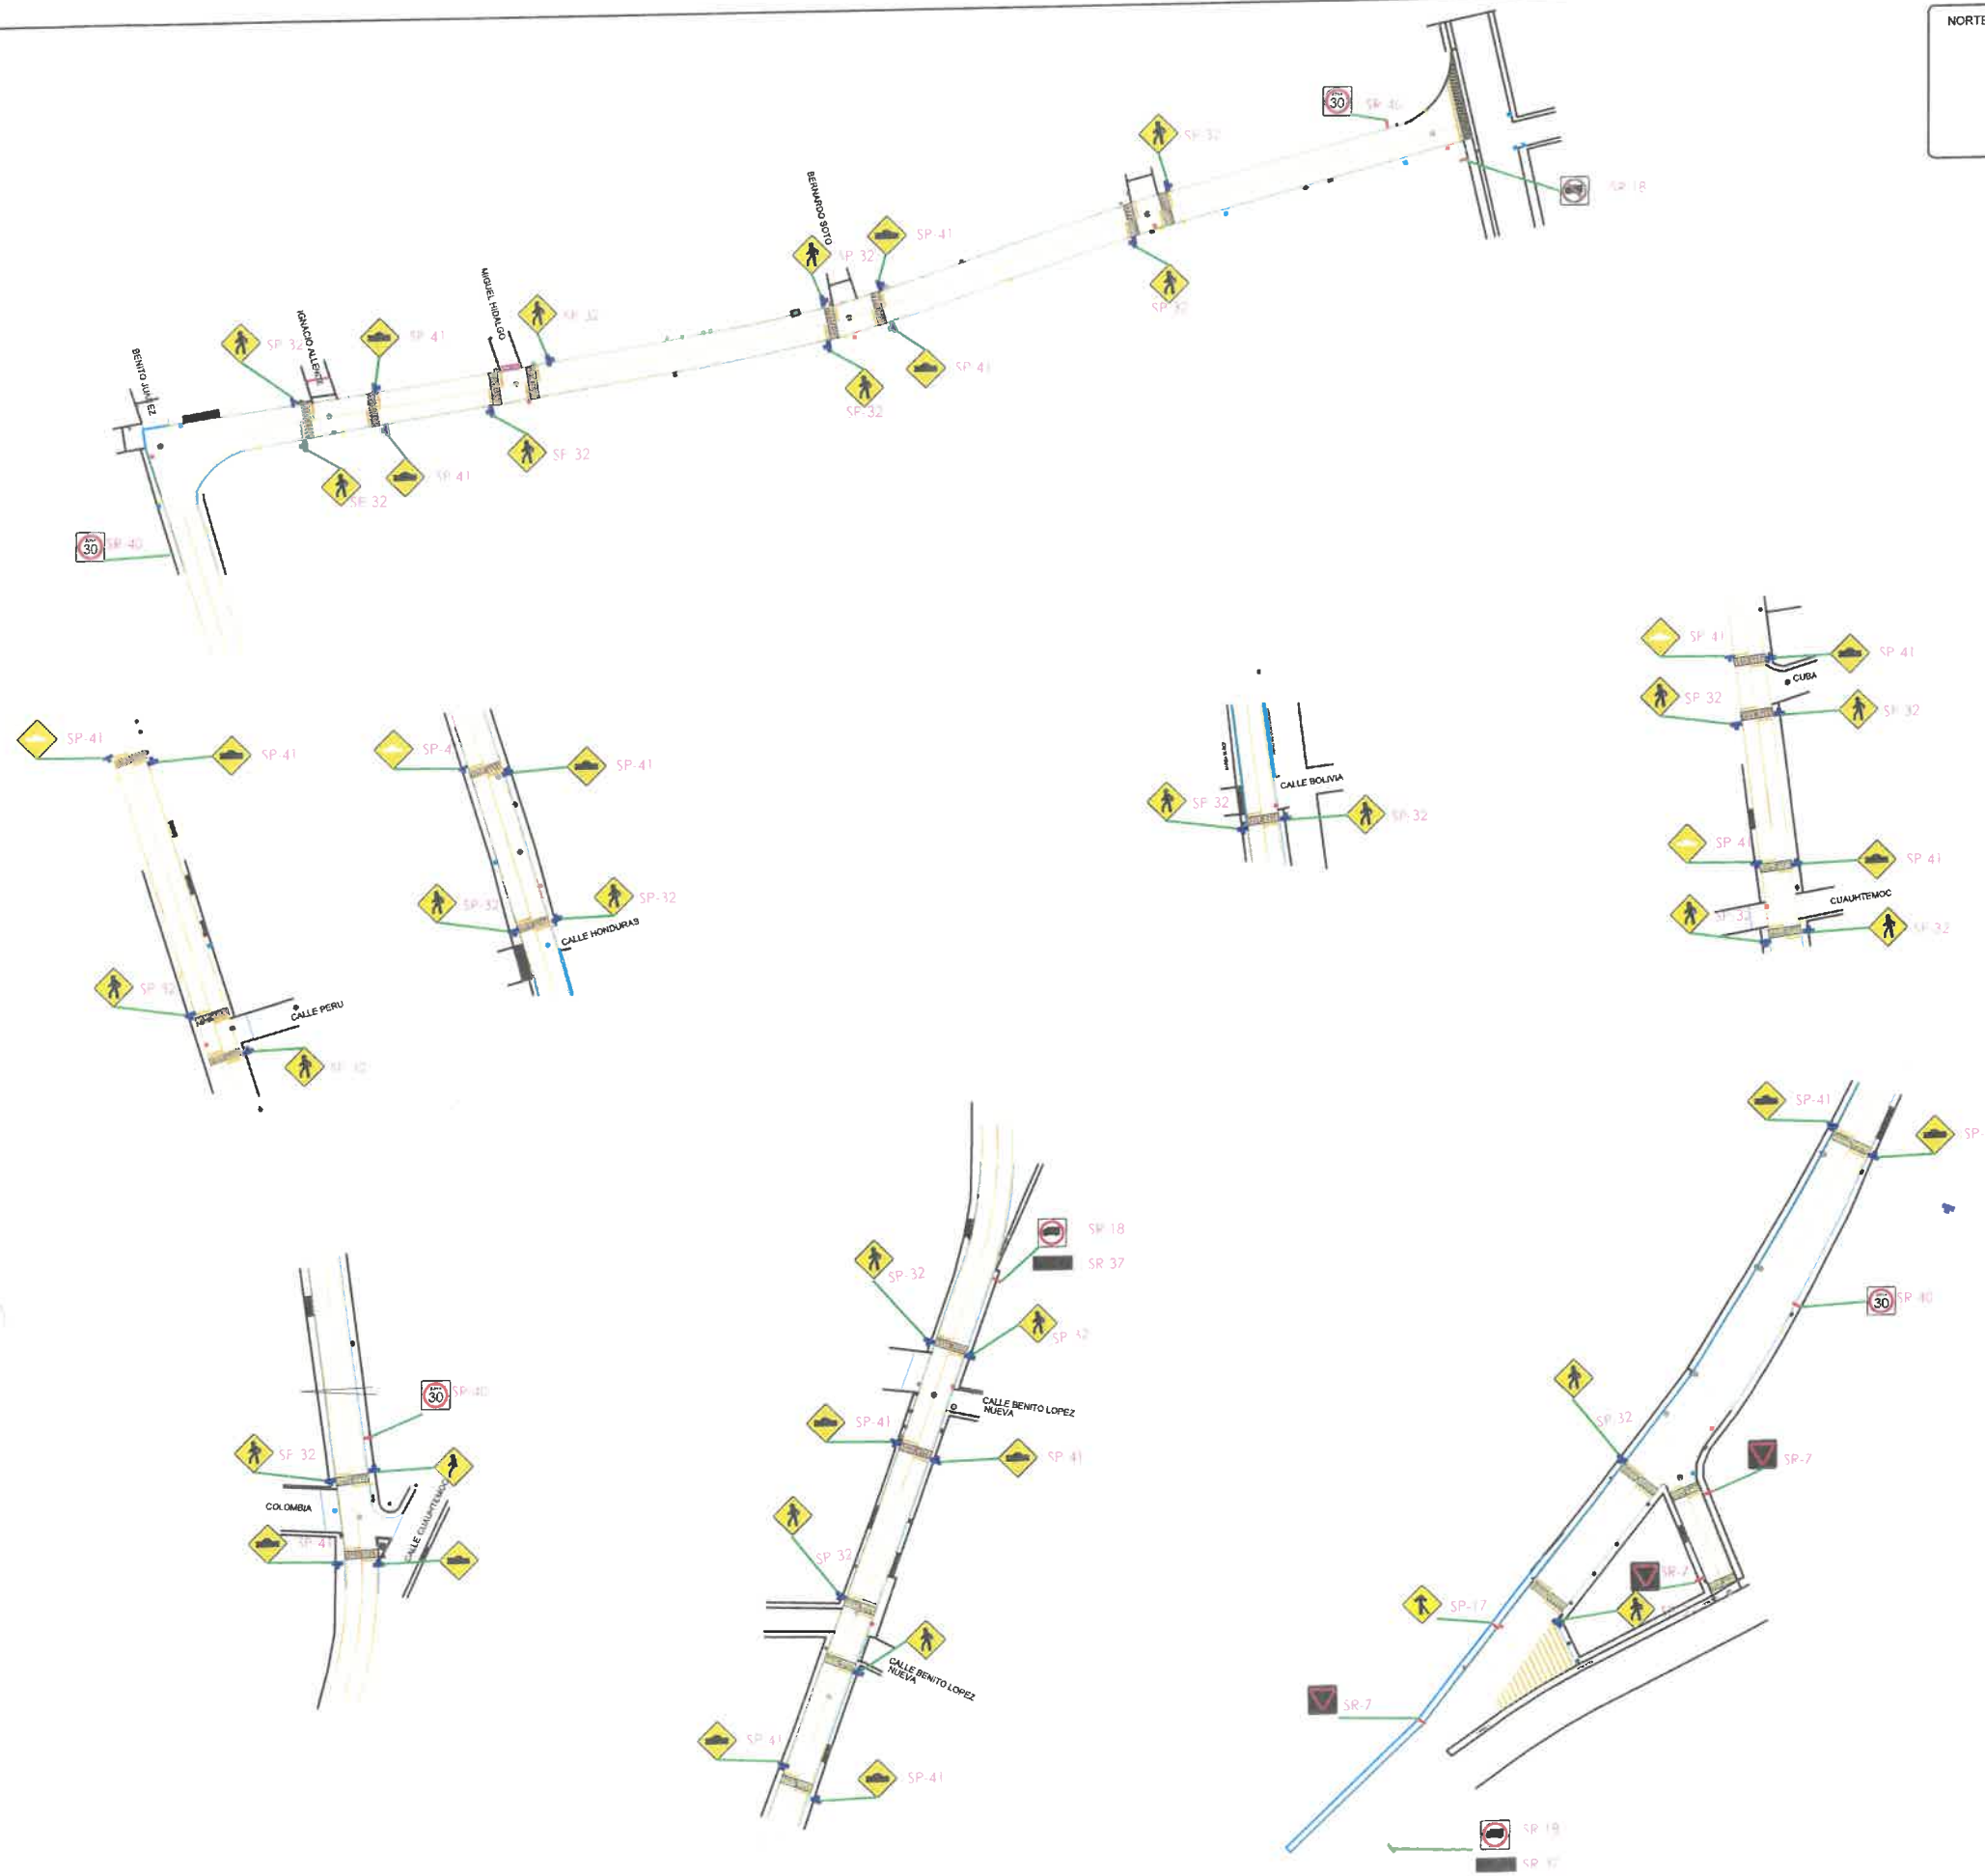



OBRAS PÚBLICAS

SIMBOLOGÍA Y/O NOMENCLATURA

- INDICA LINEA DE EJE
- INDICA MURO EXISTENTE
- INDICA ACCESO PRINCIPAL
- INDICA ÁREA CONSTRUIDA
- INDICA PASILLO
- INDICA BASE DE MESAS
- INDICA NIVEL DE PISO

CROQUIS DE LOCALIZACIÓN



UBICACIÓN:

CUADRO DE DATOS:					
NIVEL	ESTADO ACTUAL	OBRA NUEVA	AMPLIACIÓN	REMODELACIÓN	DEMOLICIÓN
1		23.60 KM			
TOTAL		23.60 KM			

Propietario: **MUNICIPIO DE ATOTONILCO DE TULA HGO.**

Proyecto: **REHABILITACIÓN DE PAVIMENTO CON CONCRETO HIDRAULICO MR 45 DE 25 CM DE ESPESOR DEL LIBRAMIENTO DE ATOTONILCO DE TULA, HGO.**

Ubicación de la Obra: **LIBRAMIENTO GONZALEZ CAMARENA ATOTONILCO DE TULA HGO.**

Fecha: **FEBRERO 2025**

Datos del Director de Obras Públicas: **ING. ARQ. IRVING ALBERTO CRUZ RODRIGUEZ**

Nombre:

Datos del Dibujante: **ING. JOSE ROGELIO MENDOZA RIVAS**

Nombre:

Escala Gráfica: 1:100	Escala del Plano: 1:100
------------------------------	--------------------------------

ESPECIFICACIONES BALIZAMIENTO EN RAYAS CENTRAL Y LATERAL CON PINTURA AMARILLO TRAFICO, PINTURA EN QUARNICIONES, SEÑALAMIENTOS RESTRICTIVOS PREVENTIVOS Y DE INFORMACION	Simbología: CONCRETO ASFALTICO TERRENO NATURAL RELLENO CON TERRENO CUBO DE PISO	Tipo de Construcción: REMODELACIÓN
		Nombre de Plano: ARQUITECTONICO
		Número de Plano: BAL - 1
		Clave de Plano:

Espacio para otras firmas / sellos

Espacio para uso exclusivo de la Dirección

